

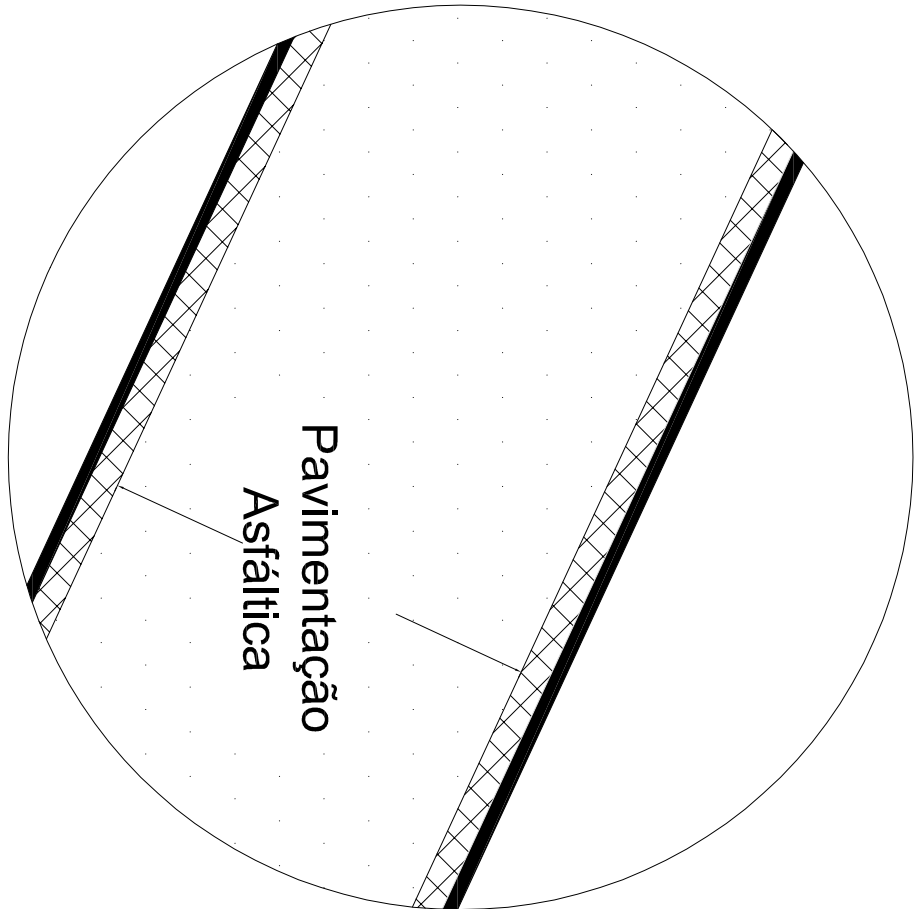


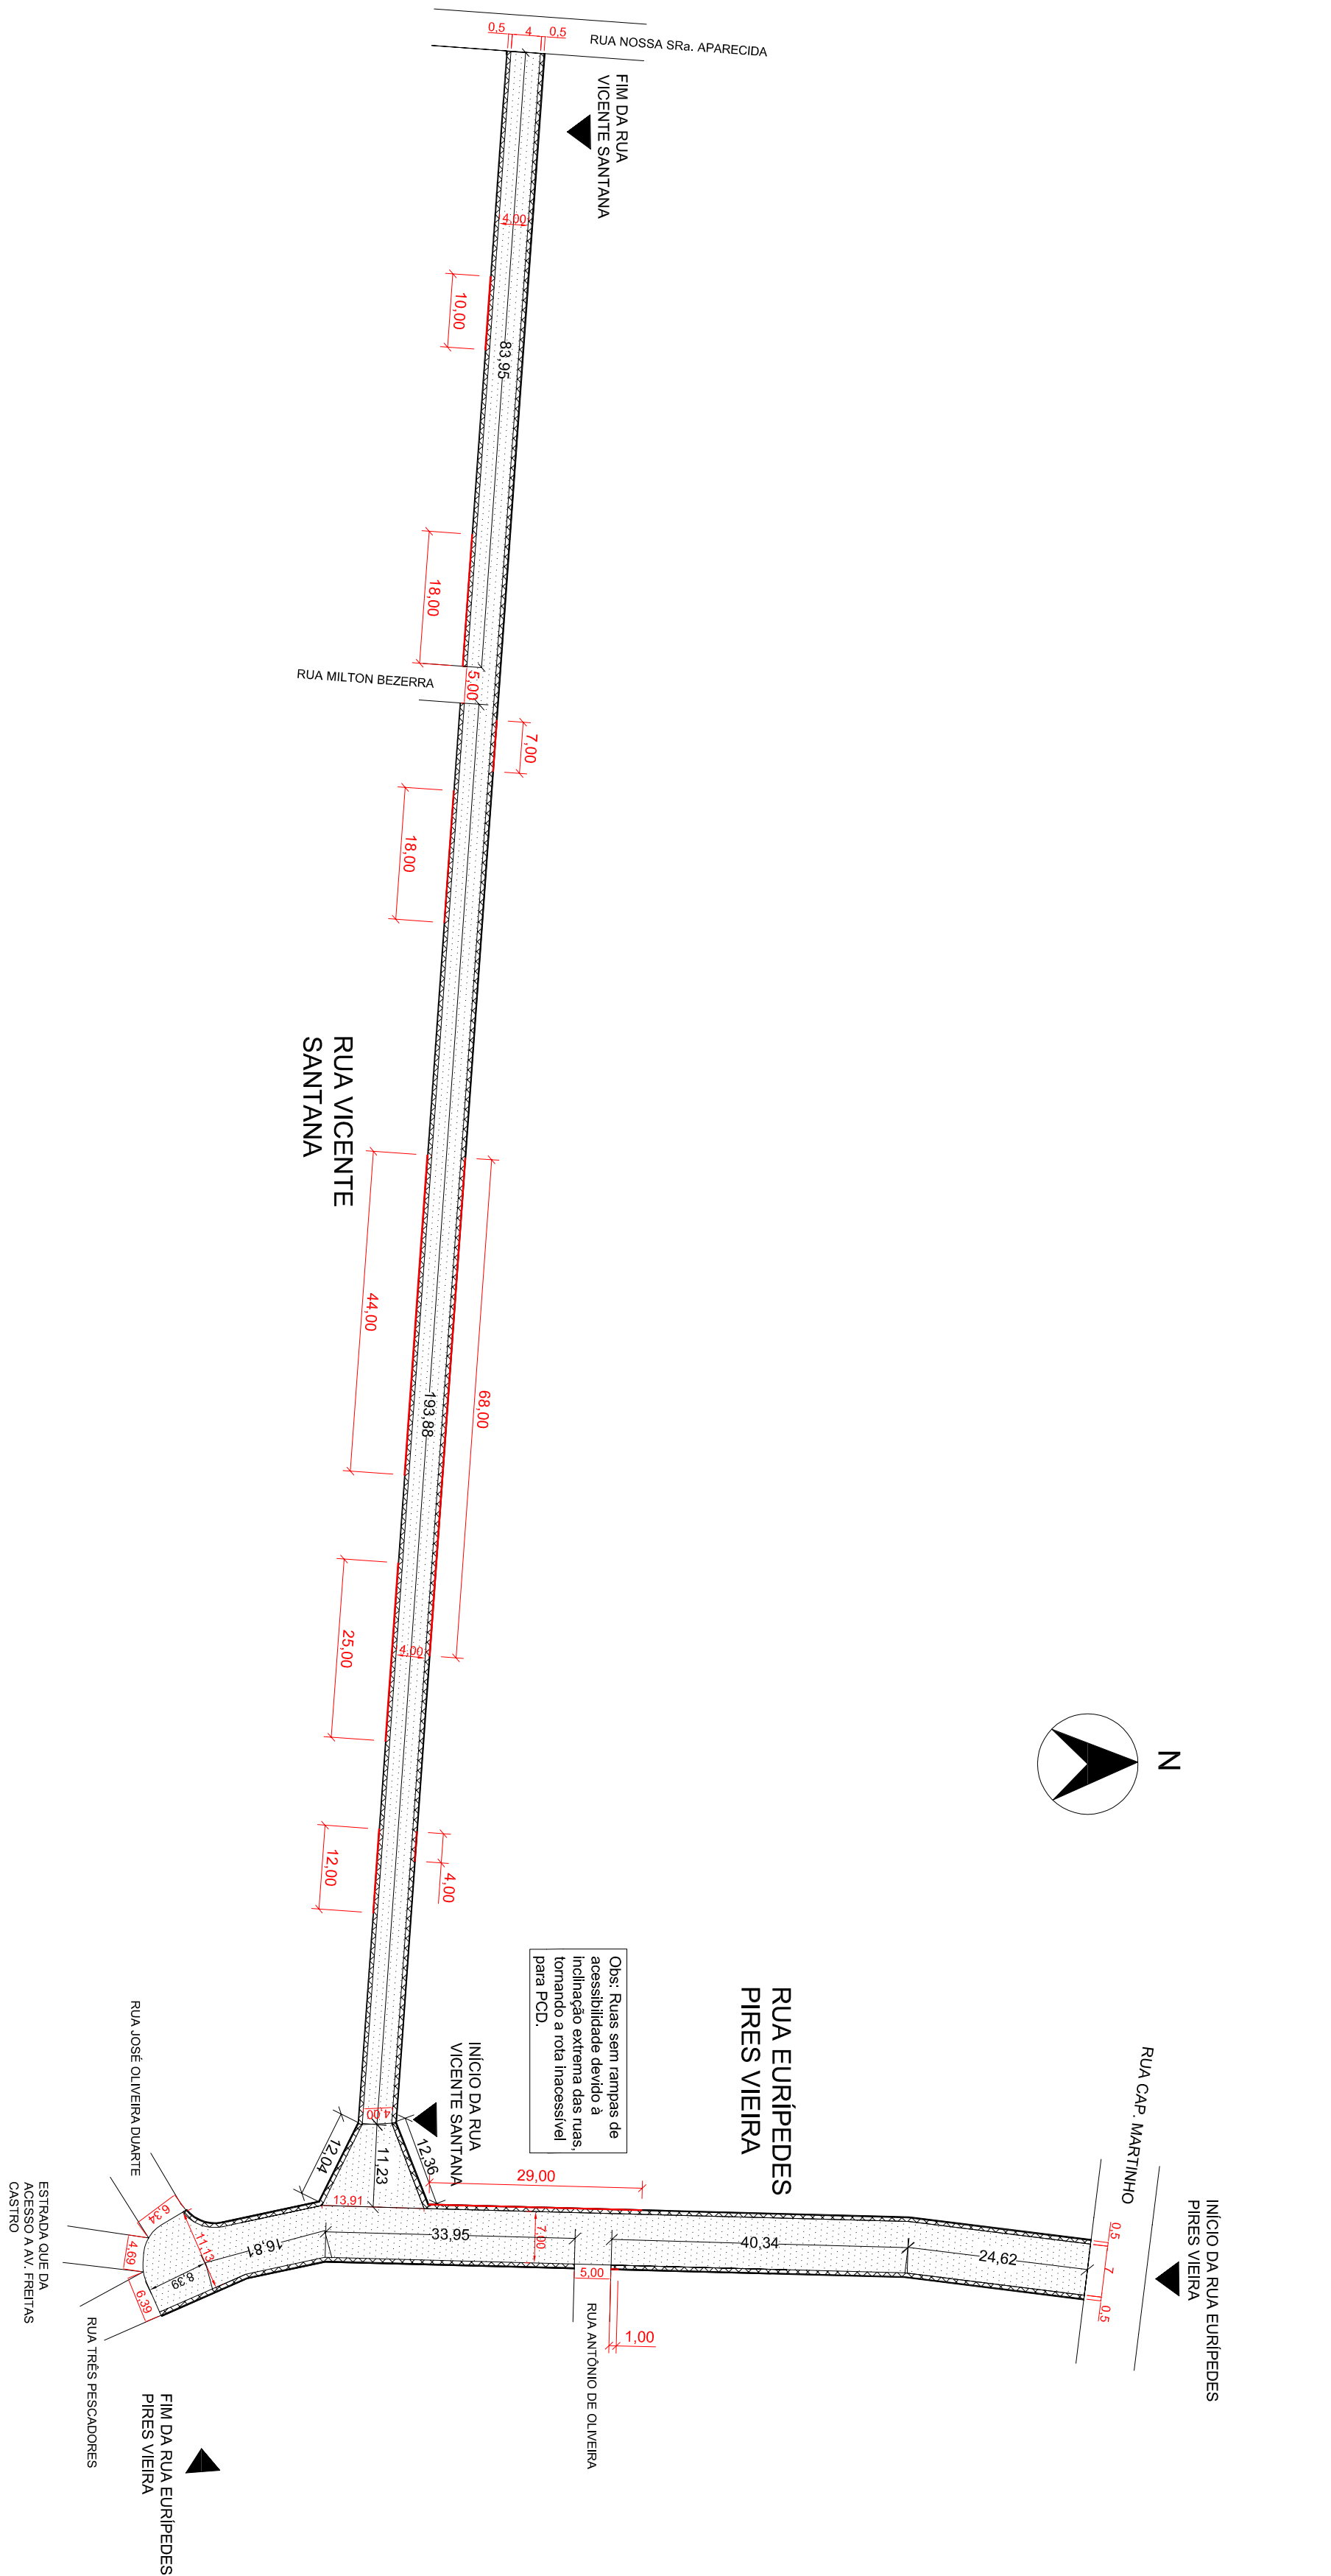


DETALHE A
1:75

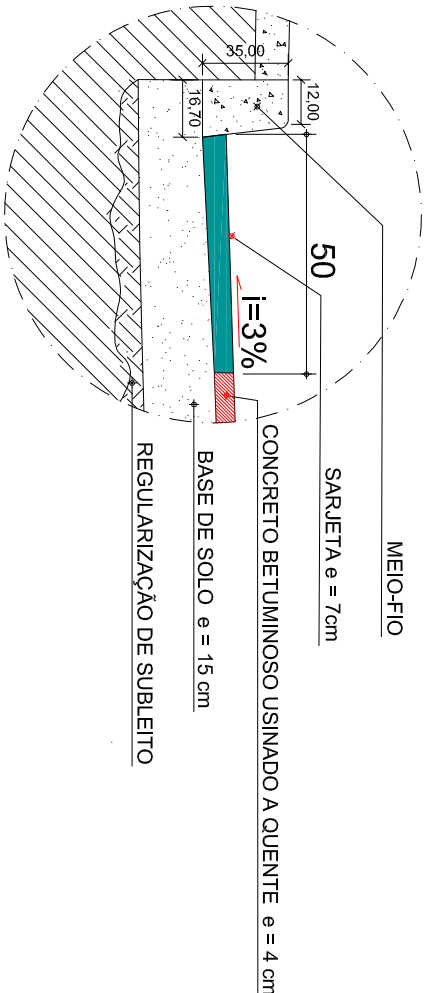


DETALHE B
1:75

PROJETO DE PAVIMENTAÇÃO ASFÁLTICA
1:200

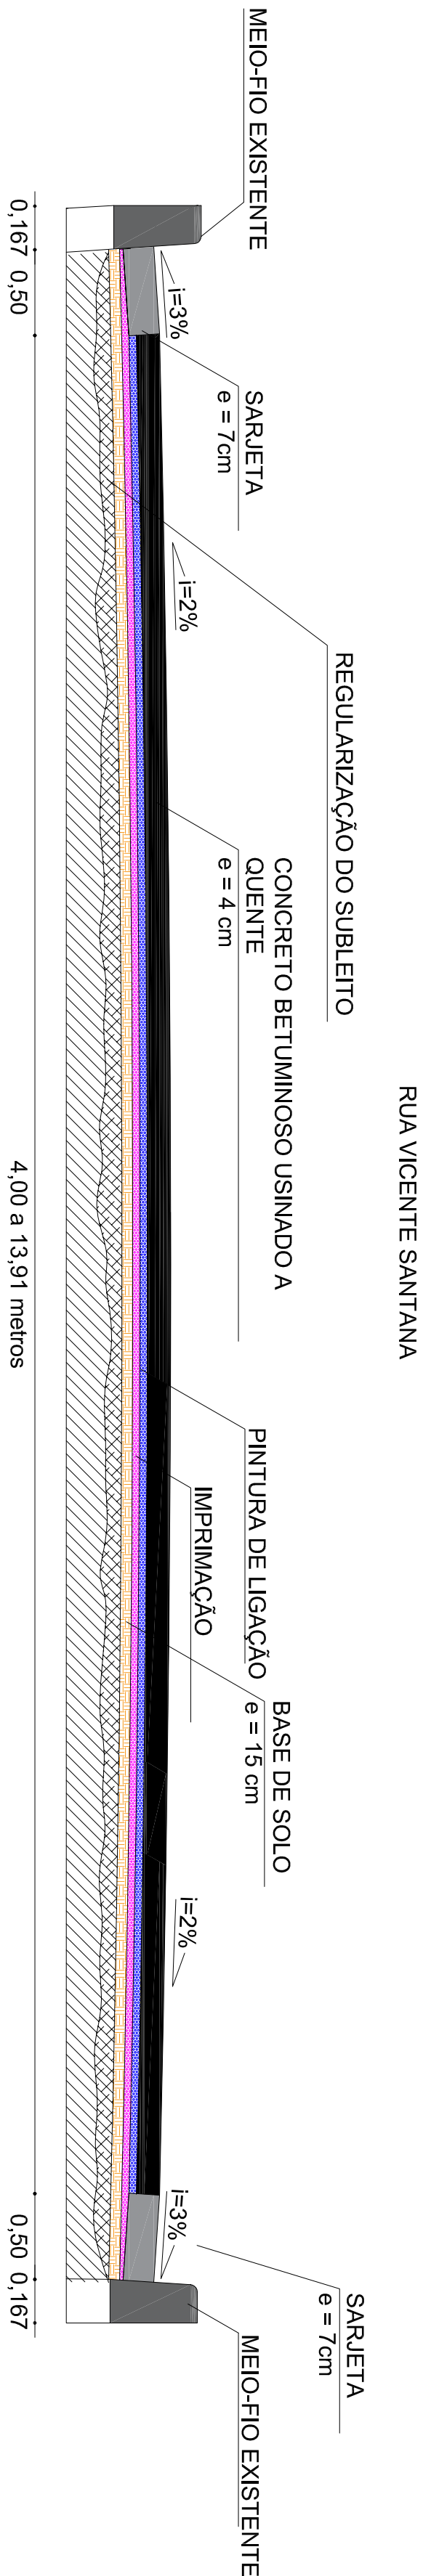


Corte Transversal - Rua Vicente Santana
1:75

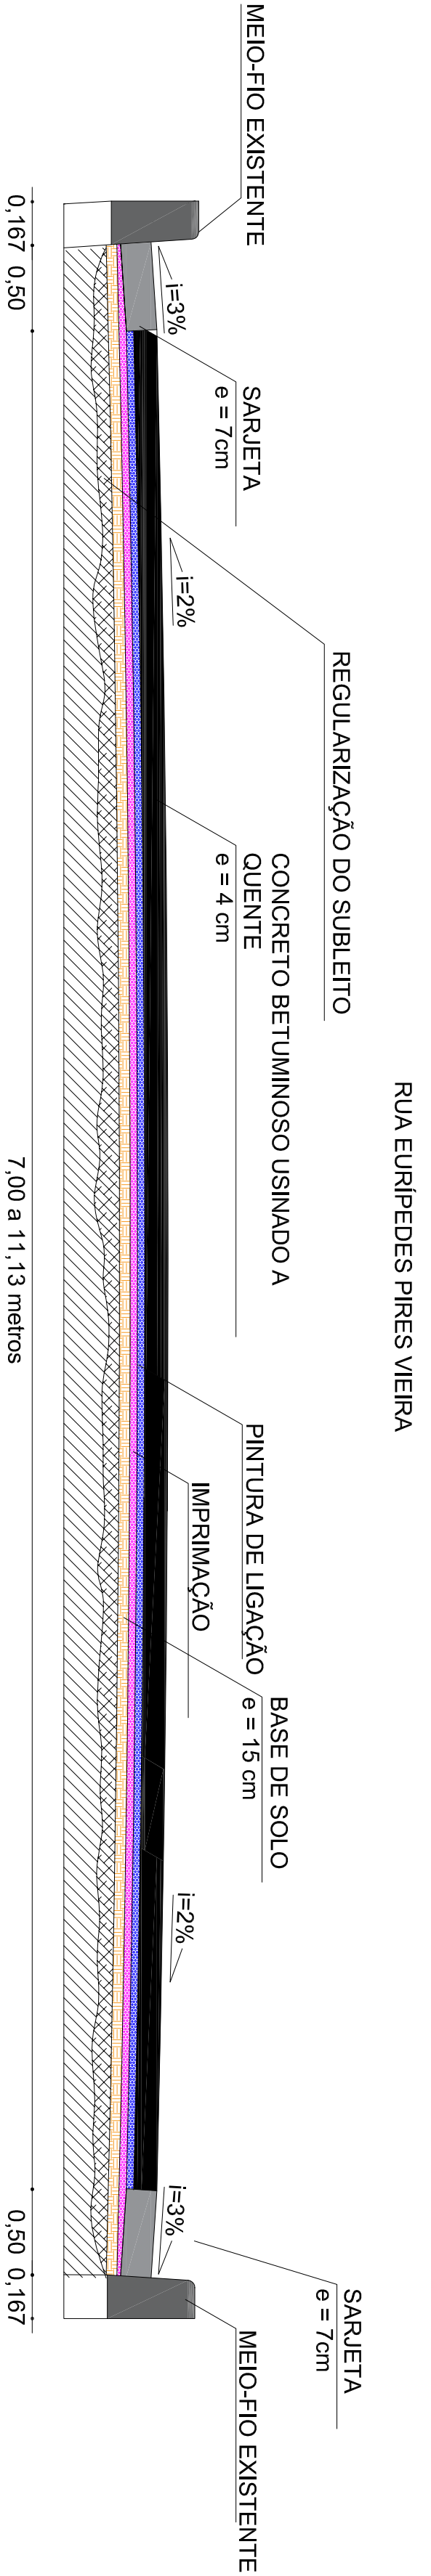

Corte Transversal - Rua EuripeDES Pires Vieira
1:75

Quadro de Áreas					
	Comprimento Total do Trecho	Área de Pavimentação (Retirado do AutoCAD)	Área de Sarjeta	Área de Regularização (Retirado do AutoCAD)	Quantitativo Sarjetas (metros lineares)
Rua Rute Alves Teixeira	193,53m	774,12m²	193,53m²	967,65m²	387,06m
Rua Euripedes Pires Vieira	129,11m	936,49m²	115,46m²	1.051,95m²	230,92m
Rua Vicente Santana	294,06m	1.232,67m²	292,53m²	1.525,20m²	585,06m
TOTAL:	2.943,28m²	601,52m²	3.544,80m²	1.203,04m	

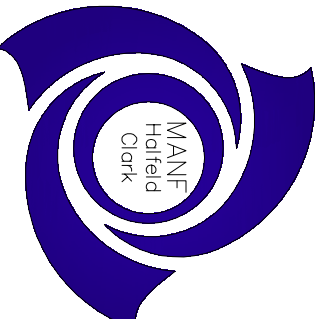

MANE Halfeld Clark
Consultoria em Administração Pública
Especializada em Convênios
Tel.: (32) 3571-4756
e-mail: mconvenios@yhoo.com.br

RUA EURIPEDES PIRES VIEIRA

RUA VICENTE SANTANA

REGULARIZAÇÃO DO SUBLEITO

MEIO-FIO EXISTENTE

SARJETTA

CONCRETO BETUMINOSO USINADO A QUENTE

PINTURA DE LIGAÇÃO

SARJETTA

MEIO-FIO EXISTENTE

REGULARIZAÇÃO DO SUBLEITO

MEIO-FIO EXISTENTE

SARJETTA

CONCRETO BETUMINOSO USINADO A QUENTE

PINTURA DE LIGAÇÃO

SARJETTA

MEIO-FIO EXISTENTE

0,167 0,50

7,00 a 11,13 metros

0,50 0,167

TÍTULO:		
PAVIMENTAÇÃO ASFÁLTICA		
ESCALA:	LOCAL:	DATA:
INDICADA	Rua Rute Alves Teixeira, Rua Euripedes Pires Vieira e Rua Vicente Santana - Centro - Paula Cândido - MG	16/06/2021
CONTRATANTE:		
PREFEITURA MUNICIPAL DE PAULA CÂNDIDO		
RESPONSÁVEL TÉCNICO:		

CREA MG-286.584/D

FOLHA: 01