

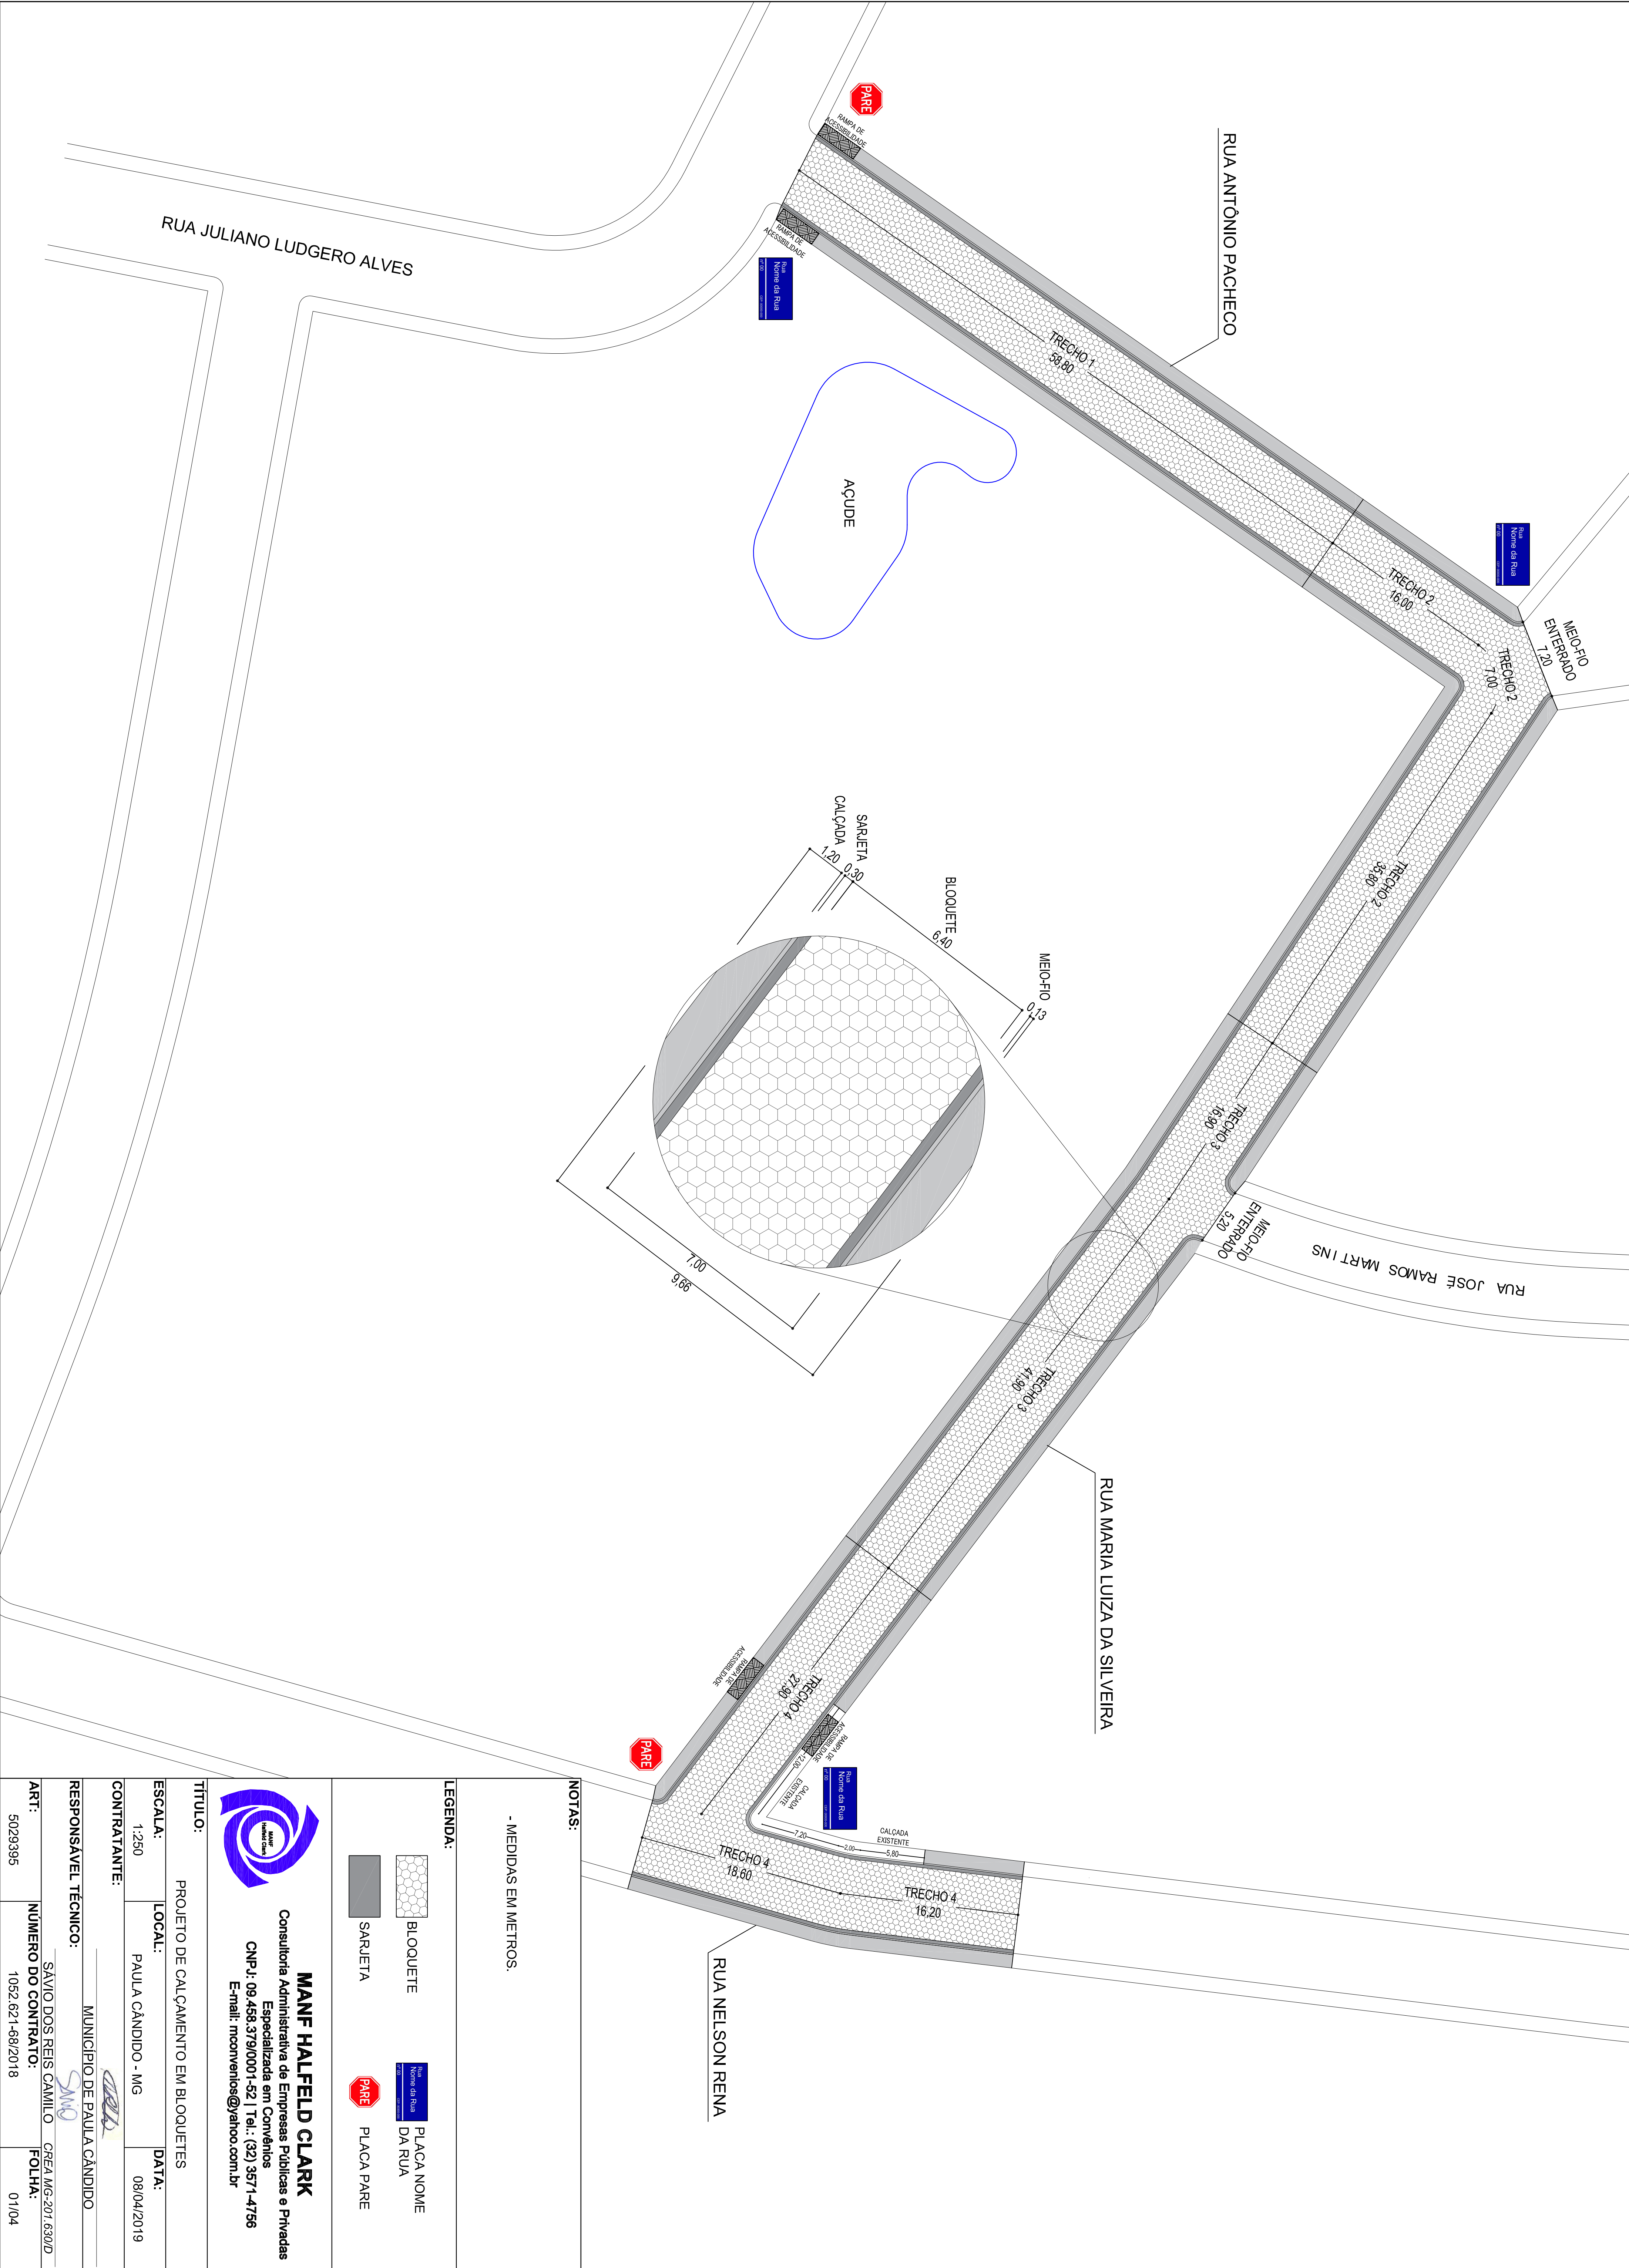
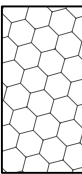


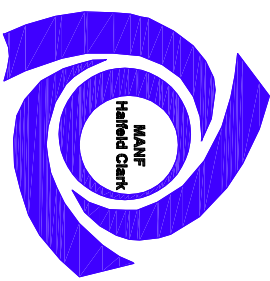

|   |                           |                            |  |
|---|---------------------------|----------------------------|--|
| NOTAS:   |                           |                            |  |
| - MEDIDAS EM METROS.   |                           |                            |  |
| LEGENDA:   |                           |                            |  |
|   |                           | BLOQUETE                   |  |
|   |                           | SARJETA                    |  |
|   |                           | PLACA PARE                 |  |
|   |                           | PLACA NOME DA RUA          |  |
| <div><div><div>MANF</div><div>Halfeld Clark</div></div><div><div>Consultoria Administrativa de Empresas Públicas e Privadas</div><div>Especializada em Convênios</div><div>CNPJ: 09.458.379/0001-52   Tel.: (32) 3571-4756</div><div>E-mail: mconvenhos@yahoo.com.br</div></div></div> |                           |                            |  |
| TÍTULO: PROJETO DE CALÇAMENTO EM BLOQUETES   |                           |                            |  |
| ESCALA: 1:250   | LOCAL: PAULA CÂNDIDO - MG | DATA: 08/04/2019           |  |
| CONTRATANTE:   |                           |                            |  |
| RESPONSÁVEL TÉCNICO:   |                           | MUNICÍPIO DE PAULA CÂNDIDO |  |
| ART: 5029395   |                           | SAVIO DOS REIS CAMILO      |  |
| NÚMERO DO CONTRATO: 1052.621-68/2018   |                           | FOLHA: 01/04               |  |

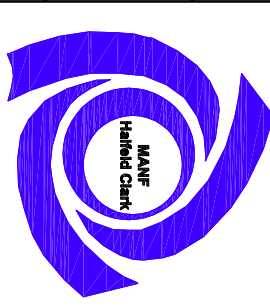

**MANF HALFELD CLARK**  
Consultoria Administrativa de Empresas Públicas e Privadas  
Especializada em Convênios  
CNPJ: 09.458.379/0001-52 | Tel.: (32) 3571-4756  
E-mail: mconvenios@yahoo.com.br

**TÍTULO:** PROJETO DE CALÇAMENTO EM BLOQUETES

**ESCALA:** 1:250

**LOCAL:** PAULA CÂNDIDO - MG

**DATA:** 08/04/2019

**CONTRATANTE:**

**RESPONSÁVEL TÉCNICO:** MUNICÍPIO DE PAULA CÂNDIDO

**ART:** 5029395

**NÚMERO DO CONTRATO:** 1052.621-68/2018

**FOLHA:** 01/04